


Czaplinek Park

Powierzchnia użytkowa **126,2m²**


Pokój dzienny	30,7m ²
Kuchnia	7,6m ²
Pokój	12,4m ²
Pokój	10,8m ²
Sypialnia	16,8m ²
Komunikacja	5,1m ²
Łazienka	7,4m ²
Wc	1,6m ²
Pralnia	1,6m ²
Wiatrołap	4,2m ²
Garaż	28,0m ²
Taras	27,6m ²

Uwaga:
Aranżacja prezentowanego domu przedstawionego na rzutach jest przykładowa i może ulec zmianie. Niniejsza karta opracowana została na podstawie projektu budowlanego. W toku realizacji mogą wystąpić niewielkie zmiany w stosunku do informacji zawartych w tej karcie. Niniejsza karta nie jest ofertą w rozumieniu kodeksu cywilnego.

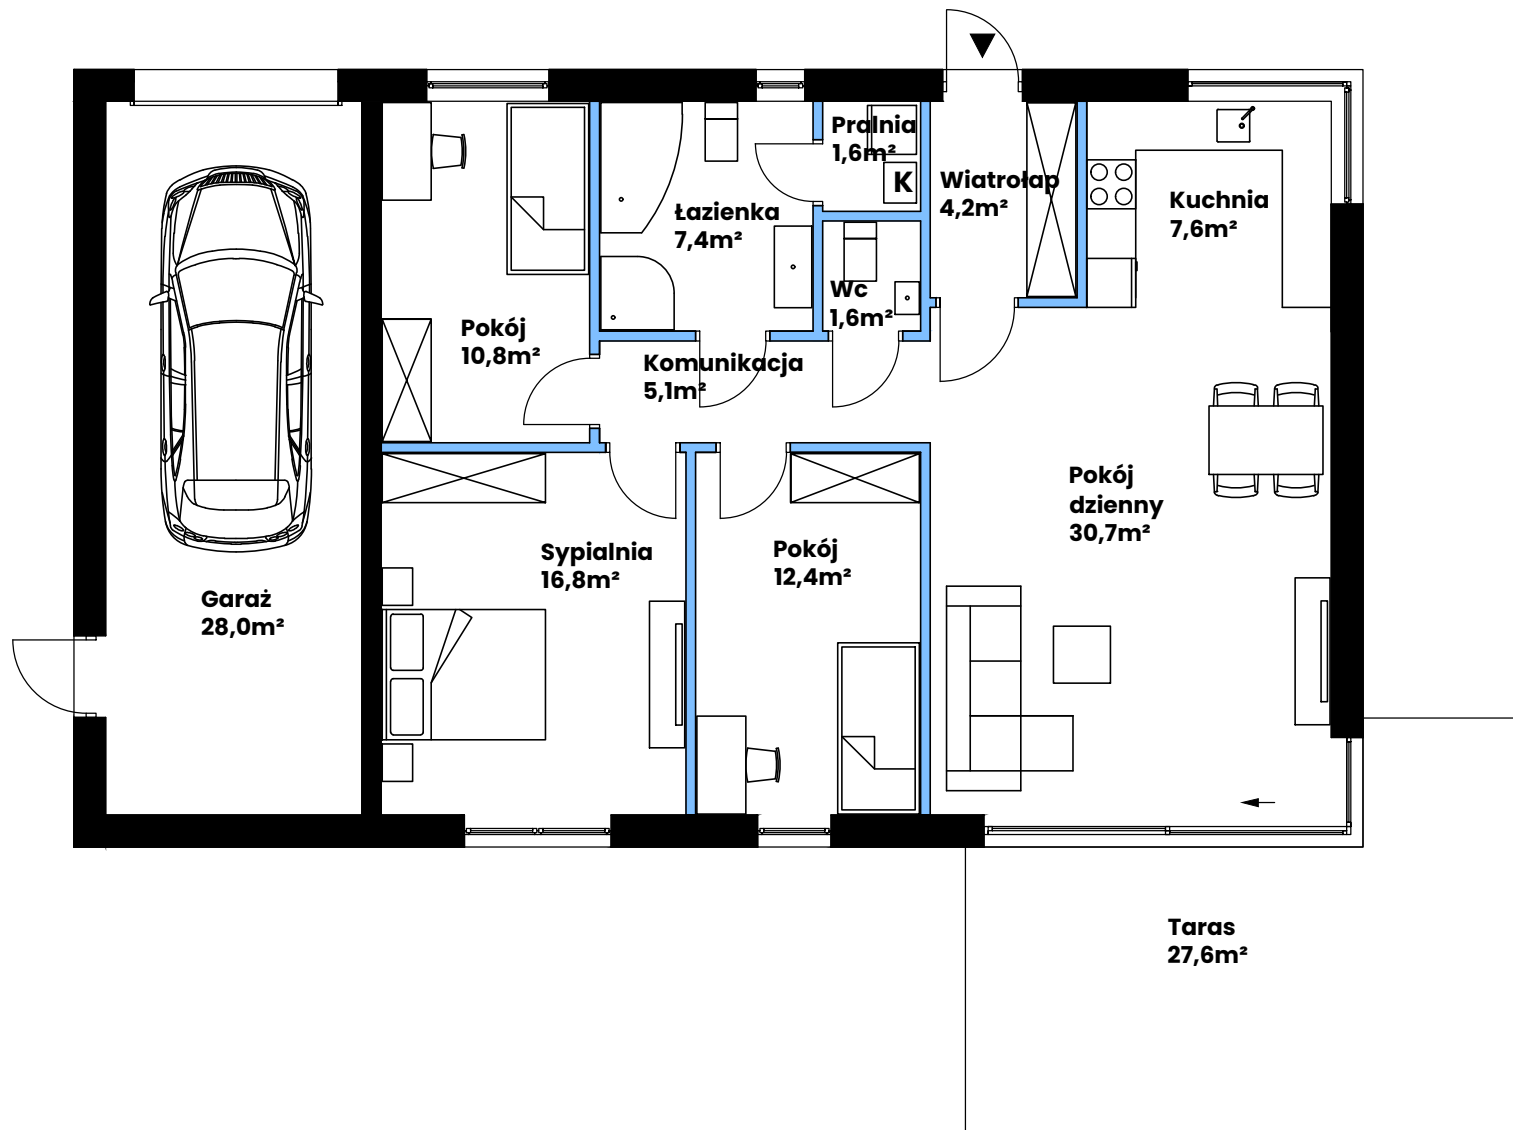

— Ściany z możliwością wyburzenia
— Ściany bez możliwości wyburzenia

Wyposażenie i wykończenie lokalu stanowi przykładową aranżację określającą funkcjonalność. Wyposażenie i wielkość zaproponowanych urządzeń ma charakter orientacyjny. Powierzchnie pomieszczeń według normy PN-ISO 9836:1997, do powierzchni użytkowej nie wliczono powierzchni pod ściankami działowymi. Niniejsza karta ma jedynie charakter poglądowy i służy prezentacji nieruchomości, możliwości wykończenia i aranżacji wnętrza. Niniejsza karta nie ma charakteru oferty w rozumieniu art. 66 par. 1 kodeksu cywilnego i nie stanowi zobowiązania spółki Brzeski Holding S.A. z siedzibą w Łodzi.

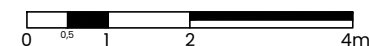

BRZESKI
— HOLDING S.A. —

BRZESKI HOLDING S.A.

91-845 Łódź

ul. Franciszkańska 112A/1

www.brzeskiholding.pl

tel. 570 501 501