


# Czaplinek Park

Powierzchnia użytkowa **126,2m<sup>2</sup>**


Pokój dzienny	30,7m <sup>2</sup>
Kuchnia	7,6m <sup>2</sup>
Pokój	12,4m <sup>2</sup>
Pokój	10,8m <sup>2</sup>
Sypialnia	16,8m <sup>2</sup>
Komunikacja	5,1m <sup>2</sup>
Łazienka	7,4m <sup>2</sup>
Wc	1,6m <sup>2</sup>
Pralnia	1,6m <sup>2</sup>
Wiatrołap	4,2m <sup>2</sup>
Garaż	28,0m <sup>2</sup>
Taras	27,6m <sup>2</sup>

Uwaga:  
Aranżacja prezentowanego domu przedstawionego na rzutach jest przykładowa i może ulec zmianie. Niniejsza karta opracowana została na podstawie projektu budowlanego. W toku realizacji mogą wystąpić niewielkie zmiany w stosunku do informacji zawartych w tej karcie. Niniejsza karta nie jest ofertą w rozumieniu kodeksu cywilnego.

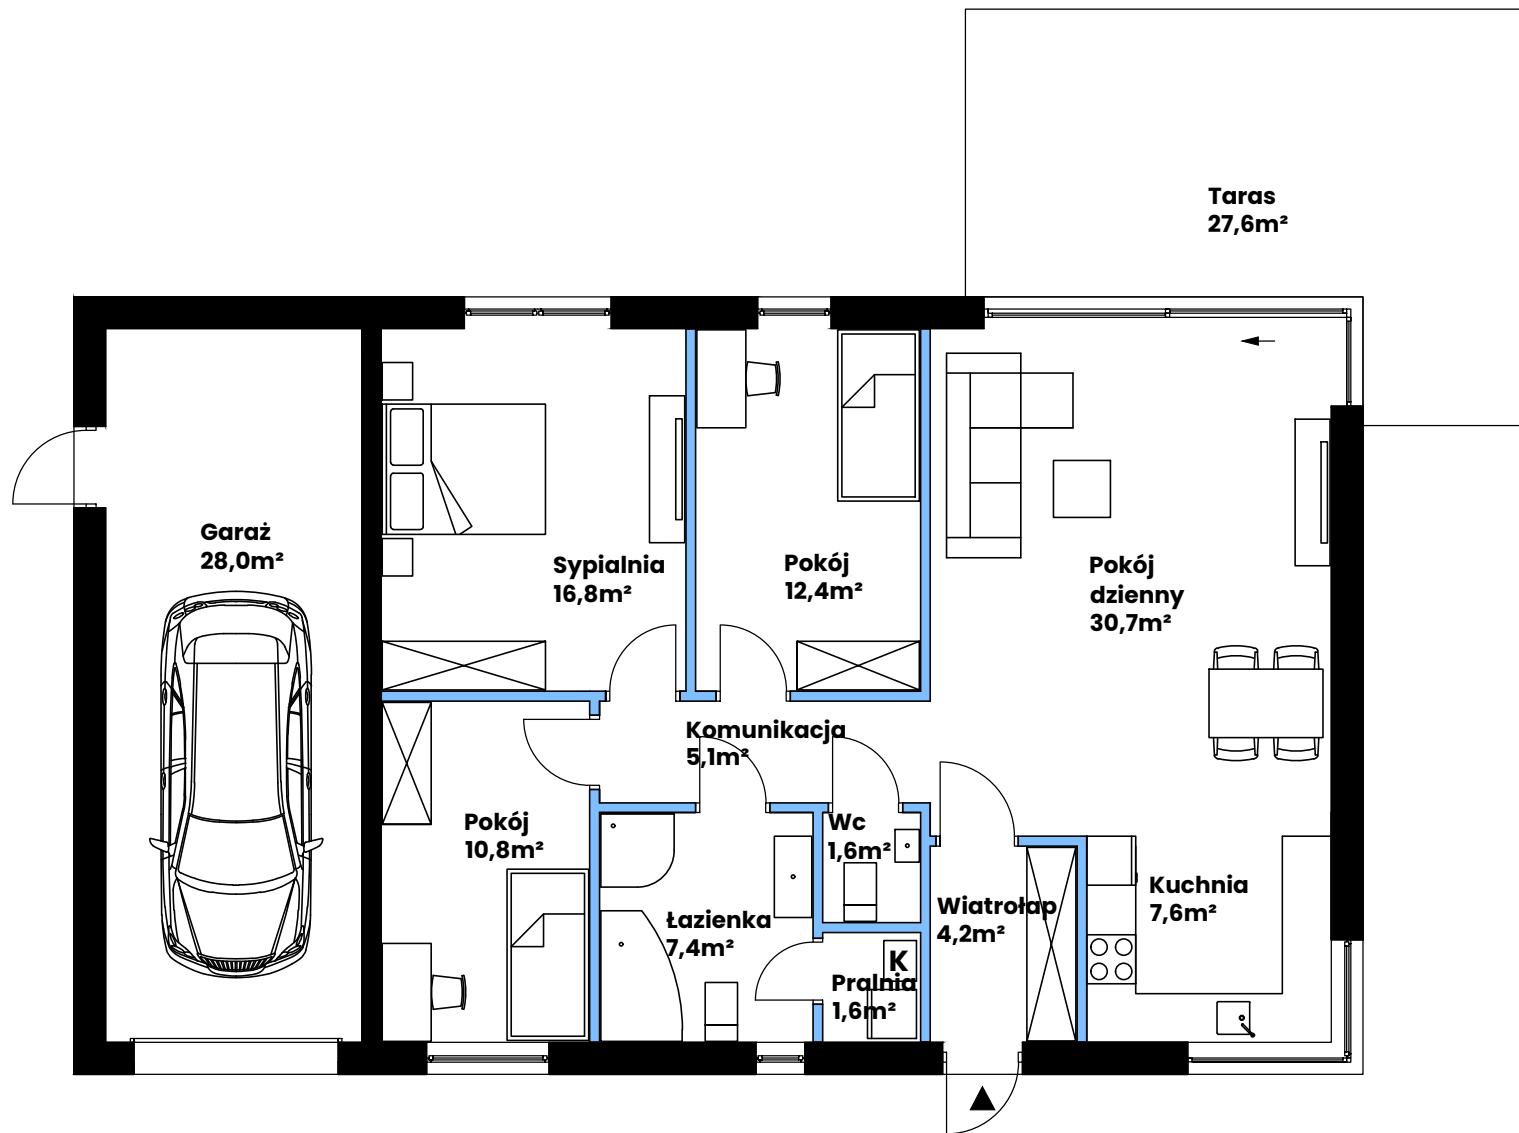

— Ściany z możliwością wyburzenia  
— Ściany bez możliwości wyburzenia

Wyposażenie i wykończenie lokalu stanowi przykładową aranżację określającą funkcjonalność. Wyposażenie i wielkość zaproponowanych urządzeń ma charakter orientacyjny. Powierzchnie pomieszczeń według normy PN-ISO 9836:1997, do powierzchni użytkowej nie wliczono powierzchni pod ściankami działowymi. Niniejsza karta ma jedynie charakter poglądowy i służy prezentacji nieruchomości, możliwości wykończenia i aranżacji wnętrza. Niniejsza karta nie ma charakteru oferty w rozumieniu art. 66 par. 1 kodeksu cywilnego i nie stanowi zobowiązania spółki Brzeski Holding S.A. z siedzibą w Łodzi.

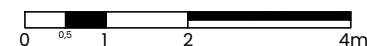

**BRZESKI**  
— HOLDING S.A. —

BRZESKI HOLDING S.A.  
91-845 Łódź  
ul. Franciszkańska 112A/1  
[www.brzeskiholding.pl](http://www.brzeskiholding.pl)  
tel. 570 501 501